

ΕΦΗΜΕΡΙΣ ΤΗΣ ΚΥΒΕΡΝΗΣΕΩΣ
ΤΗΣ ΕΛΛΗΝΙΚΗΣ ΔΗΜΟΚΡΑΤΙΑΣ

ΑΘΗΝΑ 24 ΣΕΠΤΕΜΒΡΙΟΥ 1991	ΤΕΥΧΟΣ ΤΕΤΑΡΤΟ	ΑΡΙΘΜΟΣ ΦΥΛΛΟΥ 642

ΠΕΡΙΕΧΟΜΕΝΑ

ΑΝΑΔΑΣΩΣΕΙΣ

ΑΠΟΦΑΣΕΙΣ

Κήρυξη αναδασωτέας έκτασης δύο στρεμμάτων και 110 τετρ. μέτρων στη θέση «Δεληγιάννη» Κοινότητας Δάφνης του Νομού Ηλείας 1

Κήρυξη αναδασωτέας έκτασης έξη στρεμμάτων και πεντακοσίων τετρ. μέτρων στη θέση «Καλαμάκι» Κοινότητας Καλλικώμου του Νομού Ηλείας 2

Κήρυξη αναδασωτέας έκτασης επτά στρεμμάτων και 300 τετρ. μέτρων στη θέση «Αρπαξιά» Κοινότητας Ν. Φιγαλίας του Νομού Ηλείας 3

Κήρυξη αναδασωτέας έκτασης ενός (1) στρέμματος στη θέση «Μπουμπούνα» Κοινότητας Κρυονερίου του Νομού Ηλείας .. 4

ΠΟΛΕΟΔΟΜΙΑ

ΑΠΟΦΑΣΕΙΣ

Τροποποίηση εγκεκριμένου σχεδίου πόλης Καρδίτσας που αφορά τις πεζοδρομήσεις διαφόρων δρόμων. 5

ΑΝΑΔΑΣΩΣΕΙΣ

ΑΠΟΦΑΣΕΙΣ

Αριθ. 2034 (1)

Κήρυξη αναδασωτέας έκτασης δύο στρεμμάτων και 110 τετρ. μέτρων στη θέση «Δεληγιάννη» Κοινότητας Δάφνης του Νομού Ηλείας.

Ο ΝΟΜΑΡΧΗΣ ΗΛΕΙΑΣ

Έχοντας υπόψη:

1. Τις διατάξεις του Ν. 3200/55 περί διοικητικής αποκέντρωσης όπως τροποποιήθηκε και συμπληρώθηκε μεταγενέστερα με το Ν.Δ. 532/70 για διοικητική αποκέντρωση και την 5651/85 απόφαση Νο Ηλείας «περί παροχής εξουσιοδοτήσεως στους πρ/νους των Υπηρ. υπογράφειν εντολή Νομ. αποφάσεις κλπ».

2. Τις διατάξεις του άρθρου 117 παρ. 3 του Συντάγματος της χώρας.

3. Τις διατάξεις του Ν. 998/79 «περί προστασίας των Δασών κ.λπ.» και ειδικότερα:

α) του άρθρου 41 παρ. 1, β) του άρθρου 38 παρ. 1,

4. Τις διαταγές του Υπουργείου Γεωργίας:

α) 160417/1180/6.7.80, β) 18247/3049/24.9.80, γ) 141823/24.2.83

5. Την 2678/31.7.91 πρόταση του δασαρχείου Αμαλιάδος για κήρυξη της δασεκτάσεως, που αναφέρεται στο θέμα ως αναδασωτέας, διότι η δασική βλάστηση που την κάλυπτε, καταστράφηκε με εχχέρσωση και επιβάλλεται η εκ νέου δάσωσή της, αποφασίζουμε:

Κηρύσσουμε αναδασωτέα με σκοπό την επαναδημιουργία, με φυσική αναγέννηση της δασικής βλάστησης που καταστράφηκε με εχχέρσωση το μήνα Απρίλιο 1991 από τον Ηλία Αθ. Βλασσόπουλο κάτοικο Αθηνών και Διον. Αναστ. Λούκα κάτοικο Βάρδας, την ιδιωτική δασική έκταση εμβαδού δύο (2) στρεμμάτων και 110 τετραγ. μέτρων που βρίσκεται στη θέση Δεληγιάννη» της κοινότητας Δάφνης Ν. Ηλείας.

Προσδιορίζεται από τα στοιχεία (Α Β Γ Δ Ε Ζ Η Θ Ι Κ Α) και έχει όρια:

Ανατολικά: Με ελαιοστάσιο Ηλία Βλασσόπουλου και αγρό Θεμ. Λαγκαδινού.

Δυτικά: Με ιδιωτική δασική έκταση αειφύλλων πλατυφύλλων.

Βορεια: Με αγροτικό δρόμο Δάφνης Αγίου Βλασίου.

Νότια: Με ιδιωτική δασική έκταση αειφύλλων πλατυφύλλων, όπως φαίνεται στο συνημμένο διάγραμμα που αποτελεί αναπόσπαστο μέρος της απόφασης αυτής.


Η απόφαση αυτή να δημοσιευθεί στην Εφημερίδα της Κυβερνήσεως, σύμφωνα με το Ν. 998/79.

Πύργος, 26 Αυγούστου 1991

Ο Νομάρχης

ΓΕΡΑΣΙΜΟΣ ΚΟΥΤΑΒΑΣ


ΑΠΟΣΠΑΣΜΑ ΧΑΡΤΗ
Περιφέρειας Κοινότητας Δάφνης
Κλίμακα 1:50.000
Οριογραφική έκτασης που εκχερσώθηκε

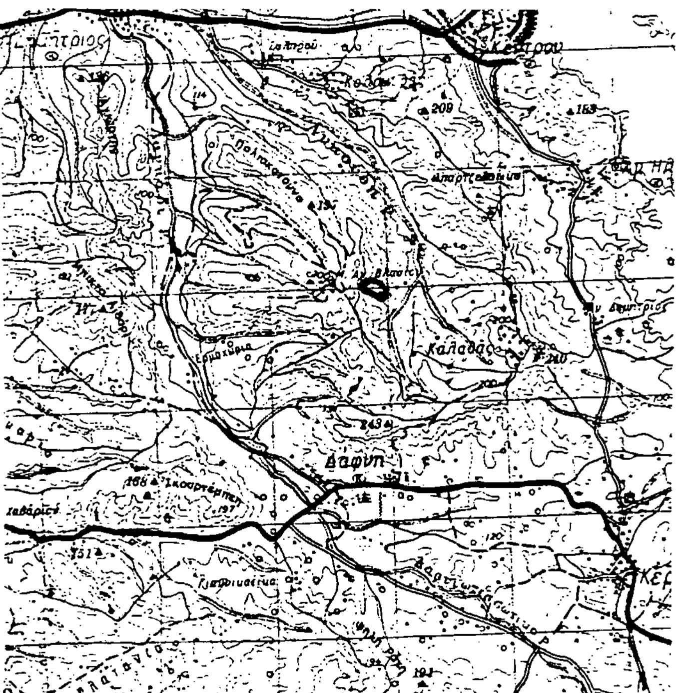

Αμαλιάδα Ιούνιος 1991

Ο Συντάκτης

Γεώρ. Παρασκευόπουλος
τεχνίκος Δασικής

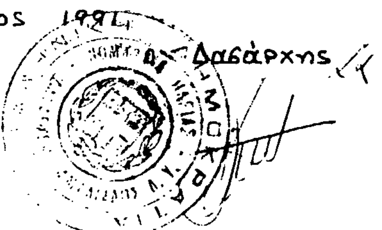

Ο Δασάρχης

Διον. Θωμόπουλος
Δασολόγος

Ανήκει στην με αριθμό 2034/1991 απόφαση Νο Ηλείας


ΤΟΠΟΓΡΑΦΙΚΟ ΔΙΑΓΡΑΜΜΑ

Ιδιωτικής δασικής έκτασης (αειφ.-πλατυφ.) που ανήκει στο συν/σμό αυτηλόνων "Άγιος Βλάσιος" Πηνείας που εκχερσώθηκε παράνομα από τον Ηλία Αθαν. Βλασσόπουλο στη δασική θέση "Δεληγιάννη" περιφέρειας κοινότητας Δάφνης.


Κλίμακα 1:1000

Εκχερσωθείσα έκταση (ΑΒΓΔΕΖΗΘΙΚΑ)

Εμβαδόν = 2,110 στρέμ.

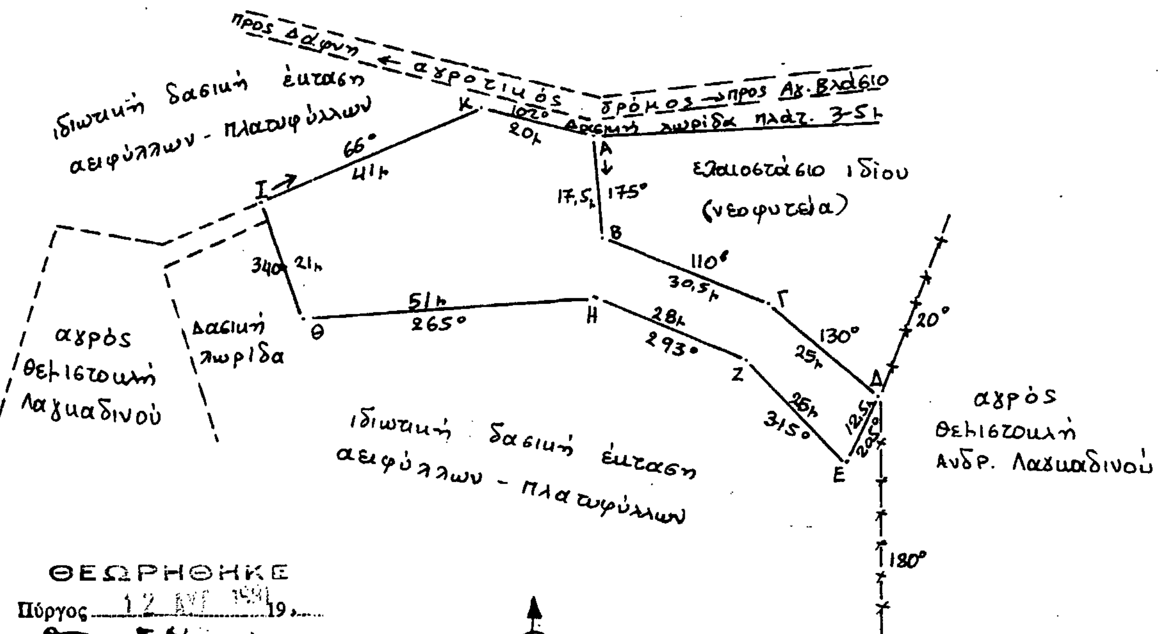

ΘΕΩΡΗΘΗΚΕ
Πύργος 12 ΑΥΓ 1991

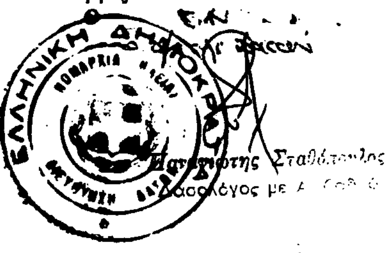

Σταθόπουλος
Δασολόγος

Αριθ. 2089 (2)

Κήρυξη αναδασωτέας έκτασης έξη στρεμμάτων και πεντακοσίων τετρ. μέτρων στη θέση «Καλαμάκι» Κοινότητας Καλλικώμου του Νομού Ηλείας.

Ο ΝΟΜΑΡΧΗΣ ΗΛΕΙΑΣ

Έχοντας υπόψη:

1. Τις διατάξεις του Ν. 3200/55 περί διοικητικής αποκέντρωσης όπως τροποποιήθηκε και συμπληρώθηκε μεταγενέστερα με το Ν.Δ. 532/70 για διοικητική αποκέντρωση και την 5651/85 απόφαση Νο Ηλείας «περί παροχής εξουσιοδοτήσεως στους πρ/νους των Υπηρ. υπογράφειν εντολή Νομ. αποφάσεις κλπ».

2. Τις διατάξεις του άρθρου 117 παρ. 3 του Συντάγματος της χώρας.

3. Τις διατάξεις του Ν. 998/79 «περί προστασίας των Δασών κ.λπ.» και ειδικότερα:

α) του άρθρου 41 παρ. 1, β) του άρθρου 38 παρ. 1,

4. Τις διαταγές του Υπουργείου Γεωργίας:

α) 160417/1180/6.7.80, β) 18247/3049/24.9.80, γ) 141823/24.2.83

5. Την αριθ. 2728/12.8.91 πρόταση του δασαρχείου Ολυμπίας για κήρυξη της δασεκτάσεως, που αναφέρεται στο θέμα ως αναδασωτέας, διότι η δασική βλάστηση που την κάλυπτε, καταστράφηκε με εχχέρσωση το μήνα Ιούλιο 1990 από το Βασίλειο Καλογερόπουλο κάτοικο Καλλικώμου και επιβάλλεται η εκ νέου δάσωσή της, αποφασίζουμε:

Κηρύσσουμε αναδασωτέα με σκοπό την επαναδημιουργία, με φυσική αναγέννηση της δασικής βλάστησης που καταστράφηκε με εχχέρσωση το μήνα Ιούλιο 1990 από το Βασίλειο Καλογερόπουλο κάτοικο Καλλικώμου την δημόσια δασική έκταση εμβαδού εξ (6) στρεμμάτων και πεντακοσίων μέτρων που βρίσκεται στη θέση «Καλαμάκι» της κοινότητας Καλλικώμου Ν. Ηλείας.

Προσδιορίζεται από τα στοιχεία (Α Β Γ Δ Ε Ζ Η Θ Ι Κ Λ Α) και έχει όρια:

Ανατολικά: Με ελαιώνα και αγρό Χρήστου Καλογερόπουλου.

Δυτικά: Με λωρίδα δάσους και πέραν αγρός Κοντονή.

Βόρεια: Με δάσος Χαλ. πεύπης και κυπαρισσώνα Ευφ. Κοντονή.

Νότια: Με δάσος χαλ. πεύκης, όπως φαίνεται στο συνημμένο διάγραμμα που αποτελεί αναπόσπαστο μέρος της απόφασης αυτής.

Η απόφαση αυτή να δημοσιευθεί στην Εφημερίδα της Κυβερνήσεως, σύμφωνα με το Ν. 998/79.


Πύργος, 26 Αυγούστου 1991

Ο Νομάρχης
ΓΕΡΑΣΙΜΟΣ ΚΟΥΤΑΒΑΣ

ΝΟΜΑΡΧΙΑ ΗΛΕΙΑΣ
ΔΑΣΑΡΧΕΙΟ ΟΛΥΜΠΙΑΣ


ΑΠΟΣΠΑΣΜΑ ΧΑΡΤΗ

ΠΕΡΙΟΧΗΣ ΚΟΙΝΟΤΗΤΟΣ ΚΑΛΛΙΚΩΜΟΥ

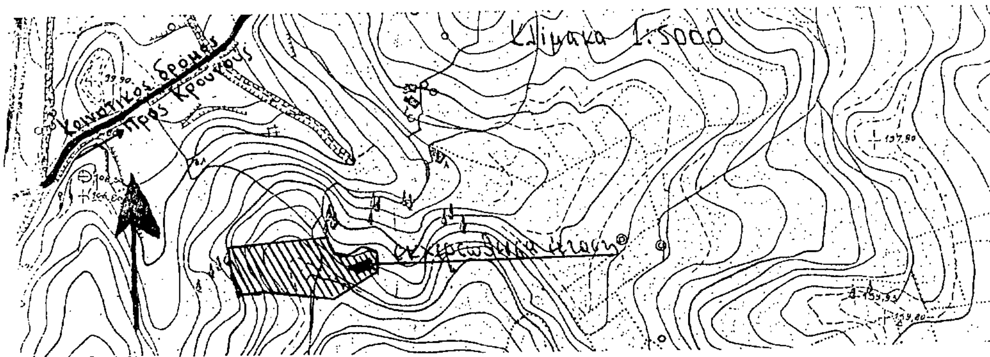


ΣΧΕΔΙΑΓΡΑΜΜΑ ΕΚΤΑΣΗΣ ΠΟΥ ΕΚΧΕΡΣΩΘΗΚΕ ΑΠΟ ΤΟΝ ΒΑΣΙΛ. ΚΑΛΟΓΕΡΟΠΟΥΛΟ ΚΑΙ ΒΡΙΣΚΕΤΑΙ ΣΤΗΝ ΘΕΣΗ "ΚΑΛΑΜΑΚΙ" ΠΕΡΙΟΧΗΣ ΚΟΙΝΟΤΗΤΟΣ ΚΑΛΛΙΚΩΜΟΥ

Κλίμακα 1:1000

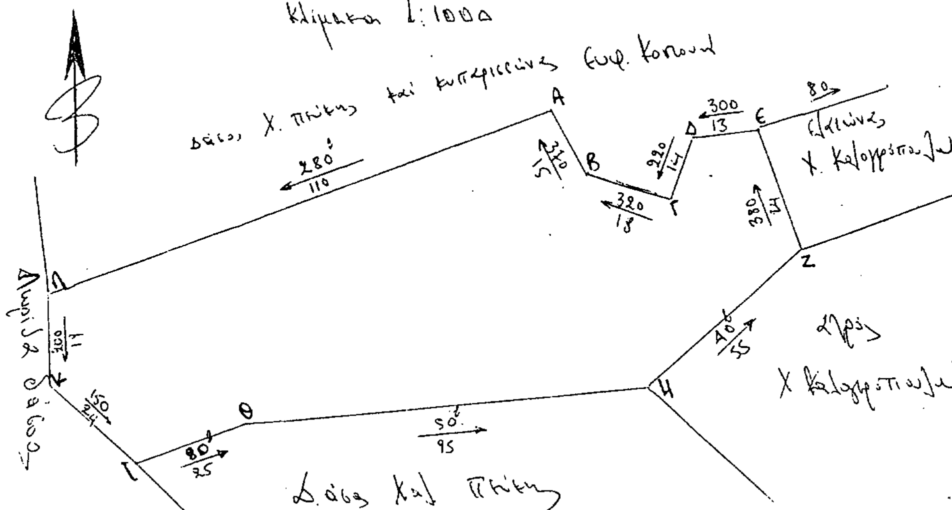



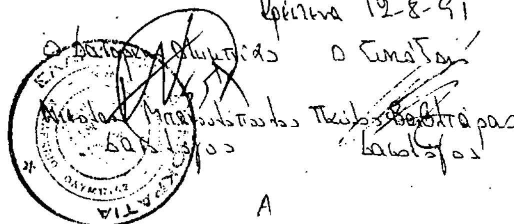

Κρέστενα 12-8-91

Αριθ. 2061 (3)

Κήρυξη αναδασωτέας έκτασης επτά στρεμμάτων και 300 τετρ. μέτρων στη θέση «Αρπαξιά» Κοινότητας Ν. Φιγαλίας του Νομού Ηλείας.

Ο ΝΟΜΑΡΧΗΣ ΗΛΕΙΑΣ

Έχοντας υπόψη:

1. Τις διατάξεις του Ν. 3200/55 περί διοικητικής αποκέντρωσης όπως τροποποιήθηκε και συμπληρώθηκε μεταγενέστερα με το Ν.Δ. 532/70 για διοικητική αποκέντρωση και την 5651/85 απόφαση Νο Ηλείας «περί παροχής εξουσιοδοτήσεως στους πρ/νους των Υπηρ. υπογράφειν εντολή Νομ. αποφάσεις κλπ».

2. Τις διατάξεις του άρθρου 117 παρ. 3 του Συντάγματος της χώρας.

3. Τις διατάξεις του Ν. 998/79 «περί προστασίας των Δασών κ.λπ.» και ειδικότερα:

α) του άρθρου 41 παρ. 1, β) του άρθρου 38 παρ. 1,

4. Τις διαταγές του Υπουργείου Γεωργίας:

α) 160417/1180/6.7.80, β) 18247/3049/24.9.80, γ) 141823/24.2.83

5. Την 2700/9.8.91 πρόταση του δασαρχείου Ολυμπίας για κήρυξη της δασεκτάσεως, που αναφέρεται στο θέμα ως αναδασωτέας, διότι η δασική βλάστηση που την κάλυπτε, καταστράφηκε με εκχέρσωση από τους Δημ. Παπανδρέου, Γεώργιο Μπινιώρη και Παναγιώτη Βλάχο κατοίκους Ν. Φιγαλίας και επιβάλλεται η εκ νέου δάσωσή της, αποφασίζουμε:

Κηρύσσουμε αναδασωτέα με σκοπό την επαναδημιουργία, με φυσική αναγέννηση της δασικής βλάστησης που καταστράφηκε με εκχέρσωση από τους Δημ. Παπανδρέου, Γεώργιο Μπινιώρη και Παναγιώτη Βλάχο κατοίκους Ν. Φιγαλίας την δημόσια δασική έκταση εμβαδού επτά στρεμμάτων και τριακοσίων τετραγωνικών μέτρων που βρίσκεται στη θέση «Αρπαξιά» της κοινότητας Ν. Φιγαλίας Ν. Ηλείας.

Προσδιορίζεται από τα στοιχεία:

Τμήμα Ε1 (Α Β Γ Δ Α):

Ανατολικά: Με ελαιώνα Ιερέα Κομπορόζου και δημ. δάσος πεύκης.

Δυτικά: Με αγροτικό δρόμο.

Βόρεια: Με αγροτικό δρόμο και ελαιώνα Κομπορόζου.

Νότια: Με δημόσιο δάσος πεύκης.

Τμήμα Ε2 (Ζ Η Θ Ι Ζ):

Ανατολικά: Με δημόσιο δάσος πεύκης.

Δυτικά: Με αγροτικό δρόμο.

Βόρεια: Με αγροτικό δρόμο και δημόσιο δάσος.

Νότια: Με δημόσιο δάσος πεύκης.

Τμήμα Ε3 (Κ Λ Μ Ν Ξ Κ):

Ανατολικά: Με δημόσιο δάσος πεύκης.

Δυτικά: Με δημόσιο δάσος πεύκης.

Βόρεια: Με δημόσιο δάσος πεύκης.

Νότια: Με δημόσιο δάσος πεύκης,

όπως φαίνεται στο συνημμένο διάγραμμα που αποτελεί αναπόσπαστο μέρος της απόφασης αυτής.

Η απόφαση αυτή να δημοσιευθεί στην Εφημερίδα της Κυβερνήσεως, σύμφωνα με το Ν. 998/79.


Πύργος, 26 Αυγούστου 1991

Ο Νομάρχης
ΓΕΡΑΣΙΜΟΣ ΚΟΥΤΑΒΑΣ

ΝΟΜΑΡΧΙΑ ΗΛΕΙΑΣ
ΔΑΣΑΡΧΕΙΟ ΟΛΥΜΠΙΑΣ


ΑΠΟΣΠΑΣΜΑ ΧΑΡΤΗ


ΠΕΡΙΟΧΗΣ ΚΟΙΝΟΤΗΤΟΣ ΝΕΑΣ ΦΙΓΑΛΕΙΑΣ

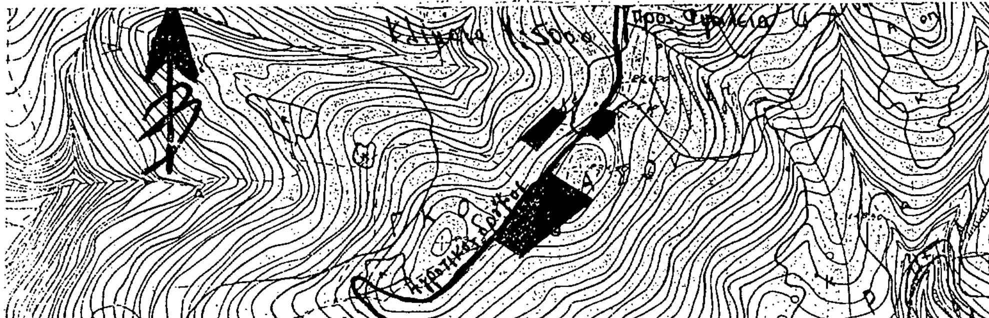

ΣΧΕΔΙΑΓΡΑΜΜΑ ΕΚΤΑΣΕΩΝ ΠΟΥ ΕΚΧΕΡΣΩΘΗΚΑΝ ΠΑΡΑΝΟΜΑ
ΣΤΗΝ ΘΕΣΗ ΑΡΠΑΞΙΑ ΚΟΙΝΟΤΗΤΟΣ Ν ΦΙΓΑΛΕΙΑΣ

Το παρόν σχεδιάγραμμα σμικρύνθηκε κατά 35% από το πρωτότυπο

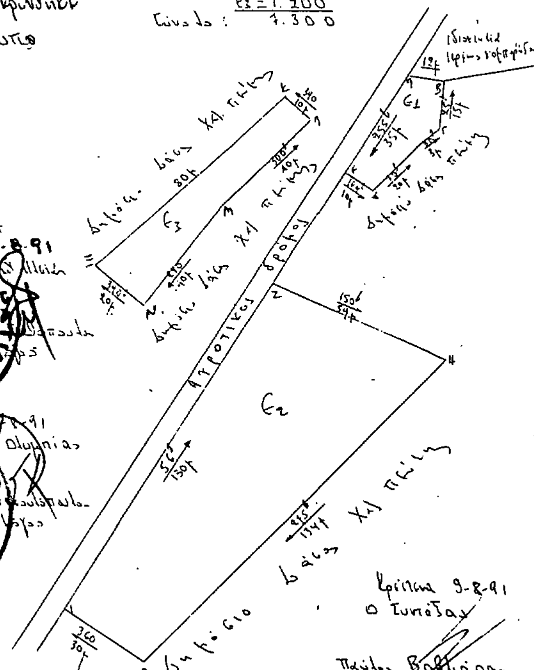

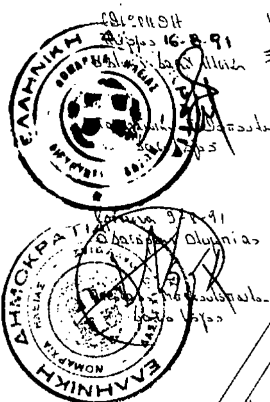

Αριθ. 2088 (4)

Κήρυξη αναδασωτέας έκτασης ενός (1) στρέμματος στη θέση «Μπουμπούνα» Κοινότητας Κρυονερίου του Νομού Ηλείας.

Ο ΝΟΜΑΡΧΗΣ ΗΛΕΙΑΣ

Έχοντας υπόψη:

1. Τις διατάξεις του Ν. 3200/55 περί διοικητικής αποκέντρωσης όπως τροποποιήθηκε και συμπληρώθηκε μεταγενέστερα με το Ν.Δ. 532/70 για διοικητική αποκέντρωση και την 5651/85 απόφαση Νο Ηλείας «περί παροχής εξουσιοδοτήσεως στους πρ/νους των Υπηρ. υπογράφειν εντολή Νομ. αποφάσεις κλπ».

2. Τις διατάξεις του άρθρου 117 παρ. 3 του Συντάγματος της χώρας.

3. Τις διατάξεις του Ν. 998/79 «περί προστασίας των Δασών κ.λπ.» και ειδικότερα:

α) του άρθρου 41 παρ. 1, β) του άρθρου 38 παρ. 1,

4. Τις διαταγές του Υπουργείου Γεωργίας:

α) 160417/1180/6.7.80, β) 18247/3049/24.9.80, γ) 141823/24.2.83

5. Την αριθ. 3359/13.8.91 πρόταση του δασαρχείου Αμαλιάδος για κήρυξη της δασεκτάσεως, που αναφέρεται στο θέμα ως αναδασωτέας, διότι η δασική βλάστηση που την κάλυπτε, καταστράφηκε με πυρκαγιά και επιβάλλεται η εκ νέου δάσωσή της, αποφασίζουμε:

Κηρύσσουμε αναδασωτέα με σκοπό την επαναδημιουργία, με φυσική αναγέννηση της δασικής βλάστησης που καταστράφηκε με πυρκαγιά την 5.8.91 την δημόσια δασική έκταση εμβαδού ενός (1) στρέμματος που βρίσκεται στη θέση «Μπουμπούνα» της κοινότητας Κρυονερίου Ν. Ηλείας.

Προσδιορίζεται από τα στοιχεία (Α Β Γ Δ Ε Ζ Η Α) και έχει όρια:

Ανατολικά: Με δημόσιο δάσος χαλ. πεύκης.
Δυτικά: Με δημόσιο δάσος χαλ. πεύκης και αγροτικό δασικό δρόμο.
Βόρεια: Με δημόσιο δάσος χαλ. πεύκης.
Νότια: Με κοινοτικό δρόμο Αμαλιάδος - Κρυονερίου, όπως φαίνεται στο συνημμένο διάγραμμα που αποτελεί αναπόσπαστο μέρος της απόφασης αυτής.


Η απόφαση αυτή να δημοσιευθεί στην Εφημερίδα της Κυβερνήσεως, σύμφωνα με το Ν. 998/79.


Πύργος, 26 Αυγούστου 1991

Ο Νομάρχης
ΓΕΡΑΣΙΜΟΣ ΚΟΥΤΑΒΑΣ

ΑΠΟΣΠΑΣΜΑ ΧΑΡΤΗ
περιφέρειας κοινότητας Κρυονερίου
κλίμακα 1:50.000
Οριογραμμή έκτασης που κάηκε

Ανήκει στην με αριθ. 2088/91 απόφαση Ν° Ηλείας
ΤΟΠΟΓΡΑΦΙΚΟ ΔΙΑΓΡΑΜΜΑ
Δημόσιου δάσους χαλεπίου πεύκης που κάηκε στις 5-8-91
στη δασική θέση "Μπουμπούνα" περιφέρειας κοιν. Κρυονερίου
Κλίμακα 1: 1000
Έκταση που κάηκε με στοιχεία (ΑΒΓΔΕΖΗΑ)
Εμβαδόν = 1.000 στρ.

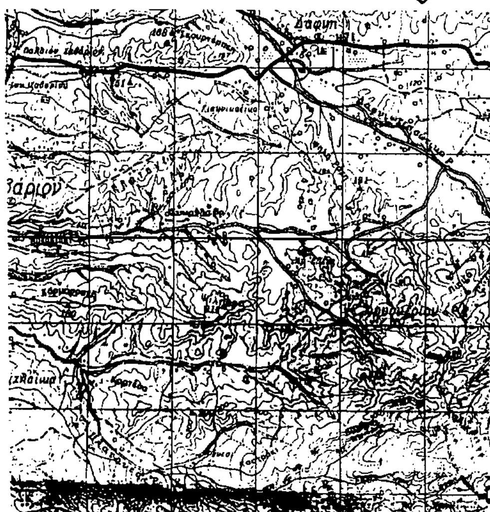

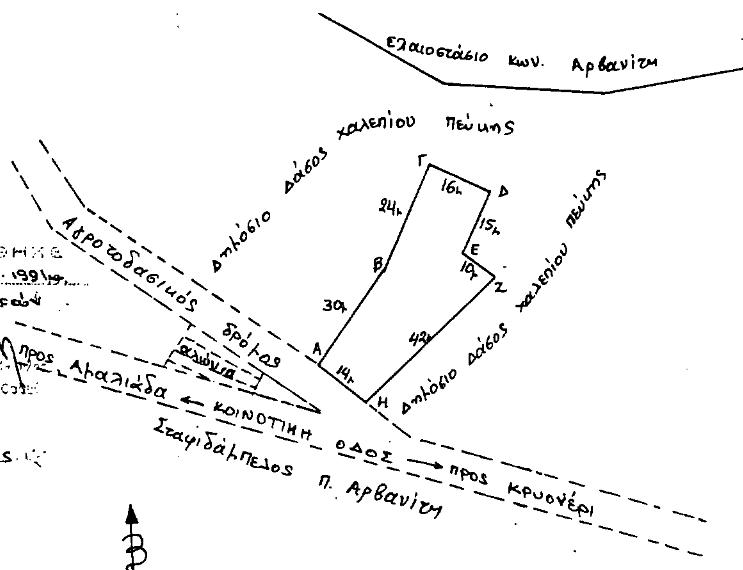

Αμαλιάδα Αύγουστος 1991

Ο Συντάκτης — Ε.Ν. Ο Δασάρχης Αμαλιάδας

Αναστ. Κωτσάκης — Διονύσιος Θωμόπουλος

Τεχ/ος Δασ/ιας — Δασολόγος

ΠΟΛΕΟΔΟΜΙΑ

ΑΠΟΦΑΣΕΙΣ

Αριθ. 116 (5)

Τροποποίηση εγκεκριμένου σχεδίου πόλης Καρδίτσας που αφορά τις πεζοδρομήσεις διαφόρων δρόμων.

Ο ΔΗΜΑΡΧΟΣ ΚΑΡΔΙΤΣΑΣ

Έχοντας υπόψη:

1. Τις διατάξεις:

α) Του από 17.7.1923 Ν. Δ/τος, περί σχεδίων πόλεων και κωμών.

β) Του Ν. Δ/τος 1577/1985, περί Γ.Ο.Κ.

γ) Του Ν/δος 3200/1925, περί διοικητικής αποκέντρωσης.

δ) του Ν. Δ/τος 712/1970 εκτελεστικών του Ν. 532/1970, περί συμπληρώσεως των διατάξεων περί διοικητικής αποκέντρωσης.

ε) Του Ν. Δ/τος 1032/1980, περί συστάσεως του Υπουργείου Χ.Ο.Π. κλπ.

στ) Του Ν. Δ/τος 183/1986, περί έγκρισης τροποποιήσεων και καθορισμού όρων και περιορισμών δόμησης από τους Νομάρχες (ΦΕΚ 70α/5.6.86).

ζ) Του από 22.8.88 Π. Δ/τος περί μεταβίβασης αρμοδιοτήτων τροποποιήσεων εγκ. σχεδίου πόλης και Πολ/κών Εφαρμογών στο Δήμο Καρδίτσας (ΦΕΚ 612/88).

2) Την αρχική απόφαση 105/90 του Δημοτικού Συμβουλίου Καρδίτσας η οποία εγκρίνει την κυκλοφοριακή μελέτη και τροποποιεί το εγκεκριμμένο σχέδιο της πόλης στα τμήματα των οδών με χαρακτηρισμό τους ως πεζοδρόμων.

4) Την 103/90 γνωμοδότηση του Συμβουλίου Χ.Ο.Π. Νομού Καρδίτσας.

5) Την οριστική απόφαση 291/90 του Δημοτικού Συμβουλίου για την προτεινόμενη τροποποίηση, αποφασίζουμε:

Την τροπ/ση του σχ. πόλης Καρδίτσας με χαρακτηρισμό ως πεζόδρομοι στα τμήματα των οδών (σύμφωνα με την κυκλοφοριακή μελέτη) αναλυτικά:

Η οδός Ζήνωνος στο τμήμα μεταξύ Αγ. Κωνσταντίνου και Λ. Σακελλαρίου.

Η οδός Λ. Σακελλαρίου στο τμήμα μεταξύ Ιεζεκιήλ και Καποδιστρίου.

Η οδός Λ. Δημοκρατίας στο τμήμα μεταξύ Δ. Εμμανουήλ και Λ. Σακελλαρίου.

Η οδός Μπότση στο τμήμα μεταξύ Υψηλάντου και Ιεζεκιήλ.

Η οδός Πλαστήρα στο τμήμα μεταξύ Υψηλάντου και Ιεζεκιήλ.

Η οδός Πλαστήρα στο τμήμα μεταξύ Αβέρωφ και Διάκου.

Η οδός Διάκου στο τμήμα μεταξύ Μ. Αλεξάνδρου και Πλαστήρα.

Η οδός Βάλβη στο τμήμα μεταξύ Βασιαρδάνη και Διάκου.

Η οδός Κολοκοτρώνη στο τμήμα μεταξύ Α. Μπλατσούκα και Υψηλάντου.

Η οδός Βενιζέλου στο τμήμα μεταξύ Δ. Εμμανουήλ και Γαμβέτα.


Η οδός Γαμβέτα στο τμήμα Δ. Λάππα και Βενιζέλου.


Η τροποποίηση αυτή αποτυπώνεται στο διαγρ. κλ. 1:1000, που συνοδεύει το έγγραφο., Το σχέδιο της εγκεκριμένης τροποποίησης θα αναρτηθεί στο Δημαρχείο επί 15/νθήμερο. Η ισχύς της απόφασης αρχίζει από τη δημοσίευση στην Εφημερίδα της Κυβερνήσεως.

Η απόφαση αυτή να δημοσιευθεί στην Εφημερίδα της Κυβερνήσεως.

Καρδίτσα, 28 Αυγούστου 1991

Ο Δήμαρχος
ΑΘΑΝΑΣΙΟΣ ΚΑΝΤΑΡΤΖΗΣ

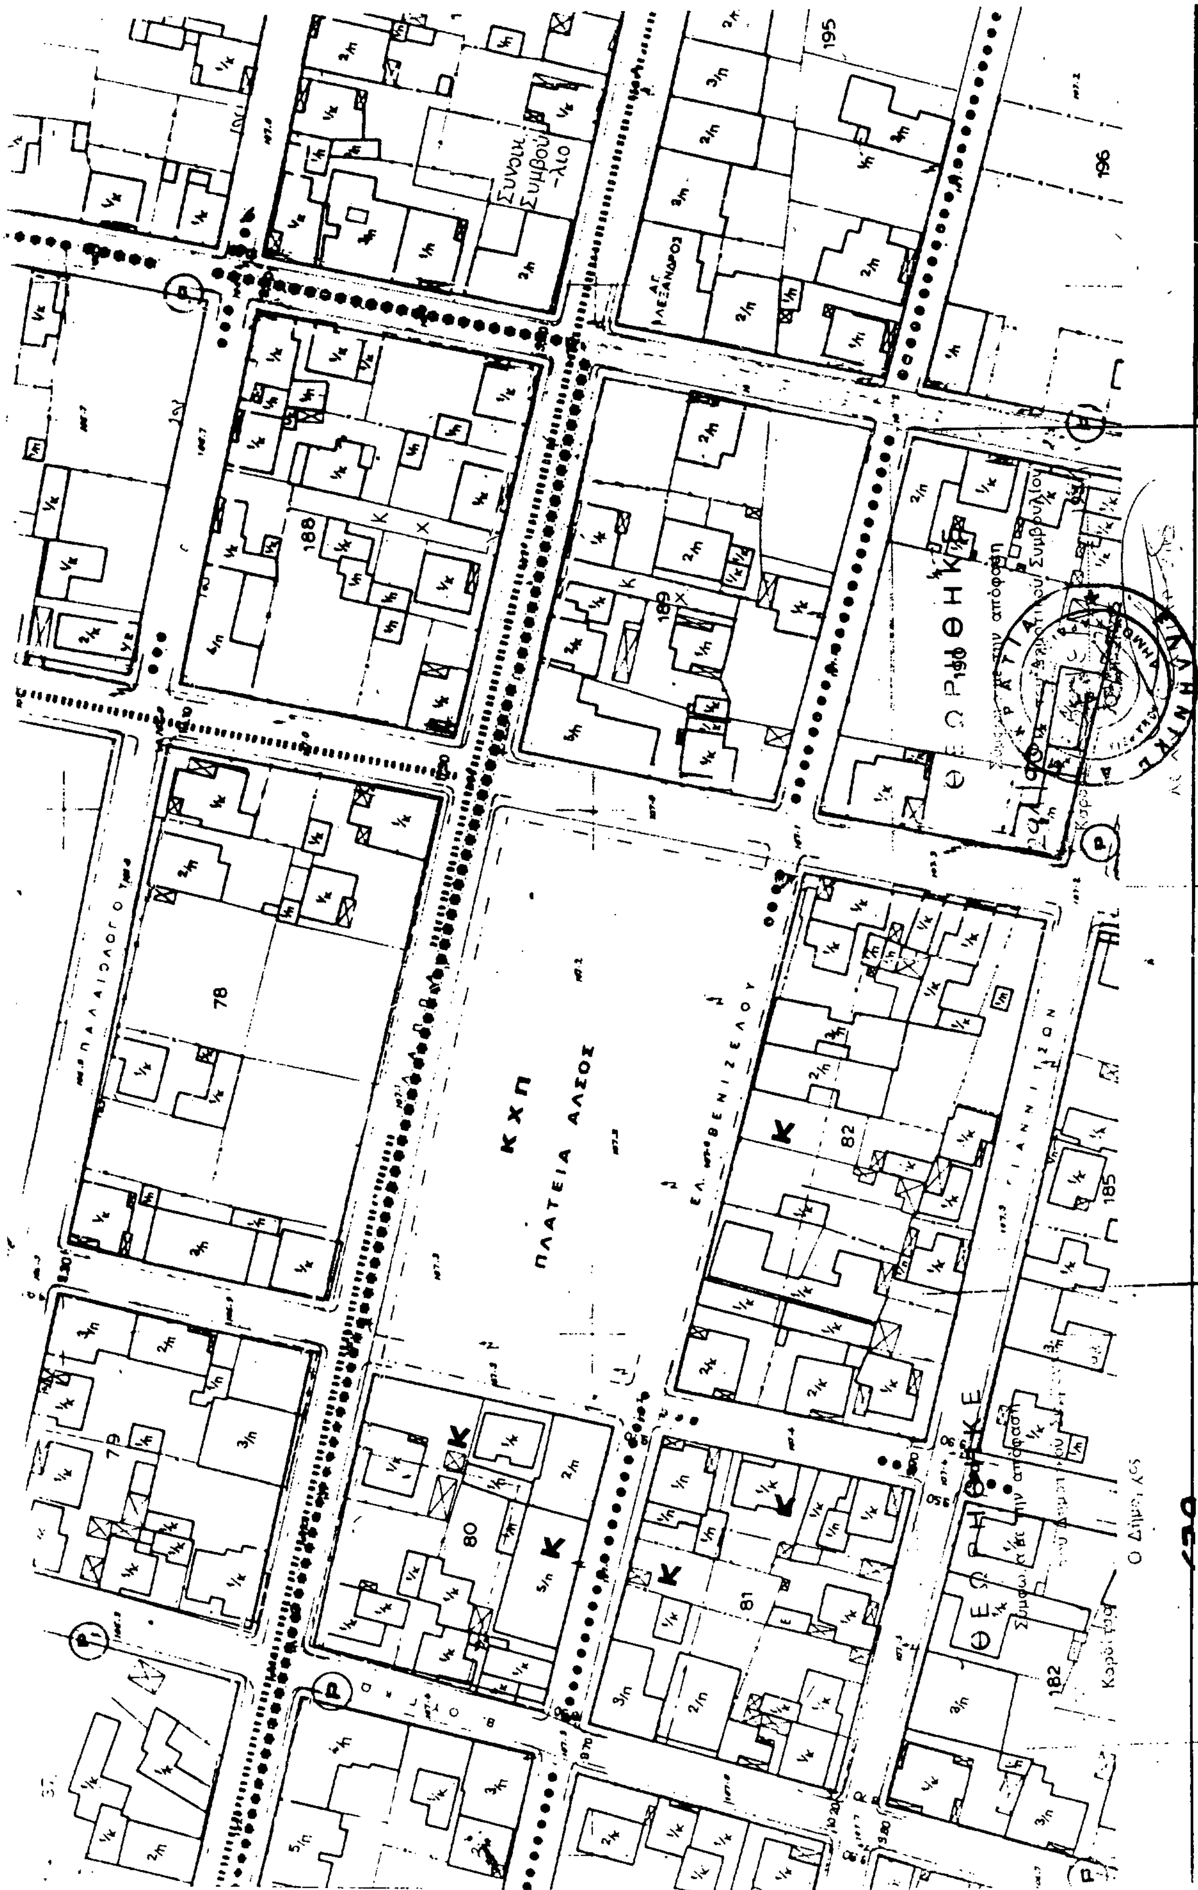
ΝΟΜΟΣ 23
ΔΗΜΟΣ 001
Μέθοδος σύνταξης
Τοπογραφικ
Κλίμακα 1:1000
ΚΧΠ
ΠΛΑΤΕΙΑ ΑΛΣΟΣ
Συνοικ. Συμβούλιο
78
79
80
81
82
188
189
185
195
196

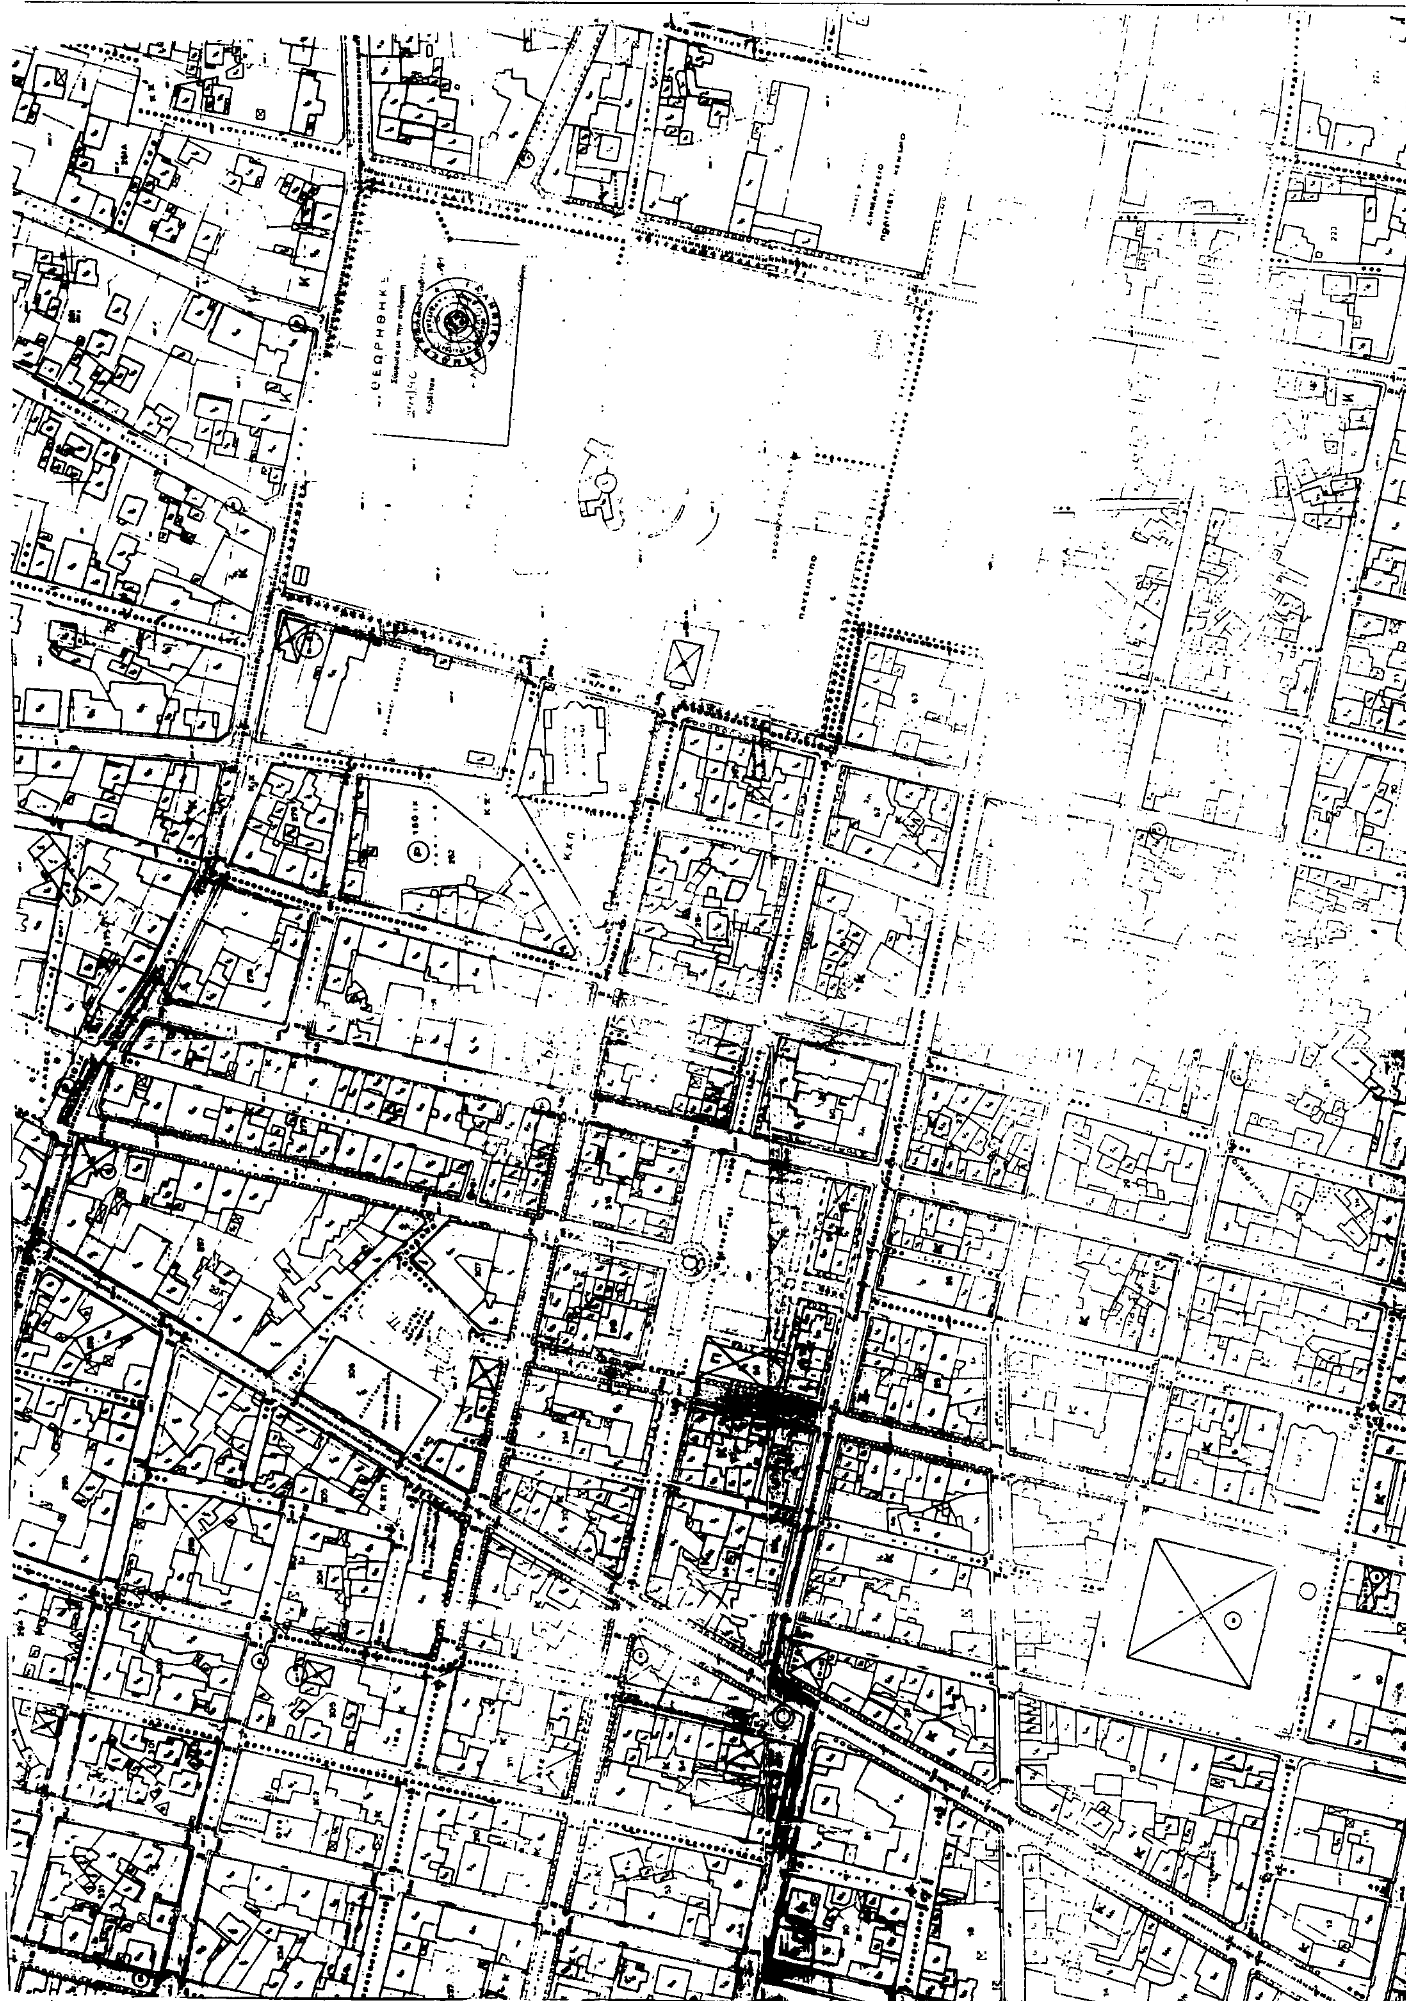

ΑΠΟ ΤΟ ΕΘΝΙΚΟ ΤΥΠΟΓΡΑΦΕΙΟ